


STUDIO TECNICO: Dott. Ingg. UGO, DIEGO e VANESSA FERAZZOLI - Via Mastroianni, 18 - FROSINONE
Tel. 0775/824076 Fax. 0775/870289 E-mail: ing.ferazzoli@libero.it

VILLA IN LOCALITA' CASTELMASSIMO
NEL COMUNE DI VEROLI (FR)

A VILLA IN OGGETTO



**VILLA SITA IN LOCALITA' CASTELMASSIMO
COMUNE DI VEROLI (FR)**

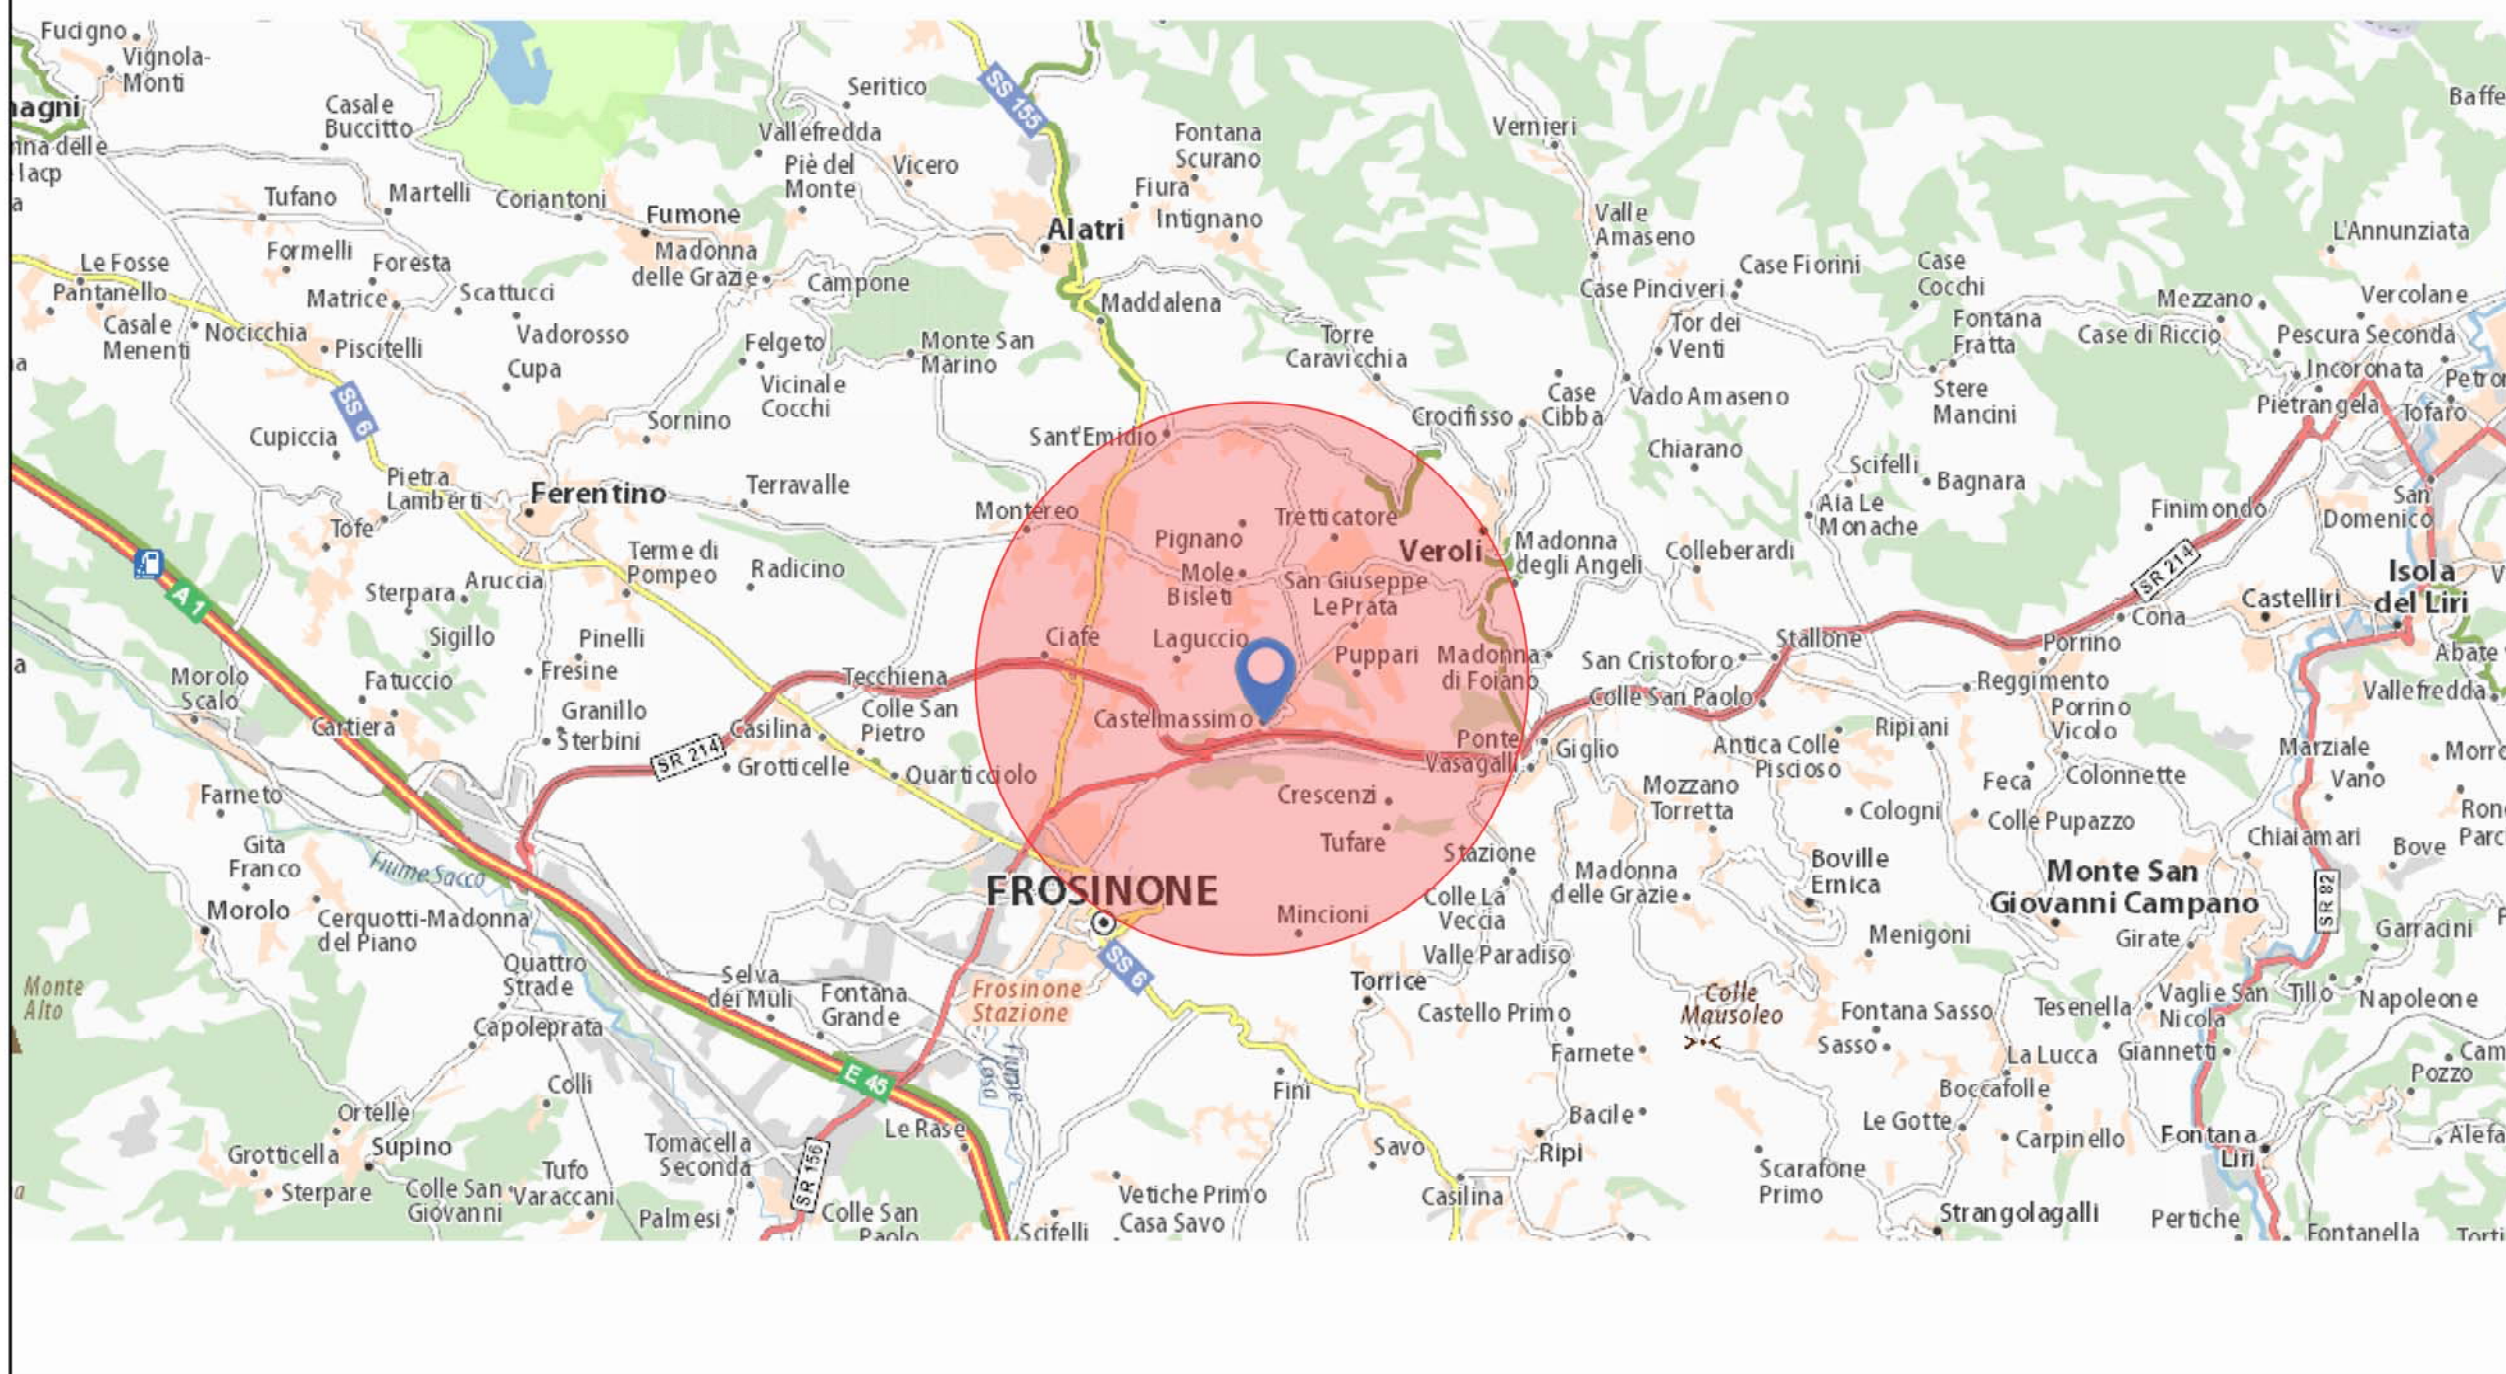

A VILLA IN OGGETTO

**● SUPERSTRADA FERENTINO-SORA
USCITA FROSINONE, LOC. CASTELMASSIMO**

